


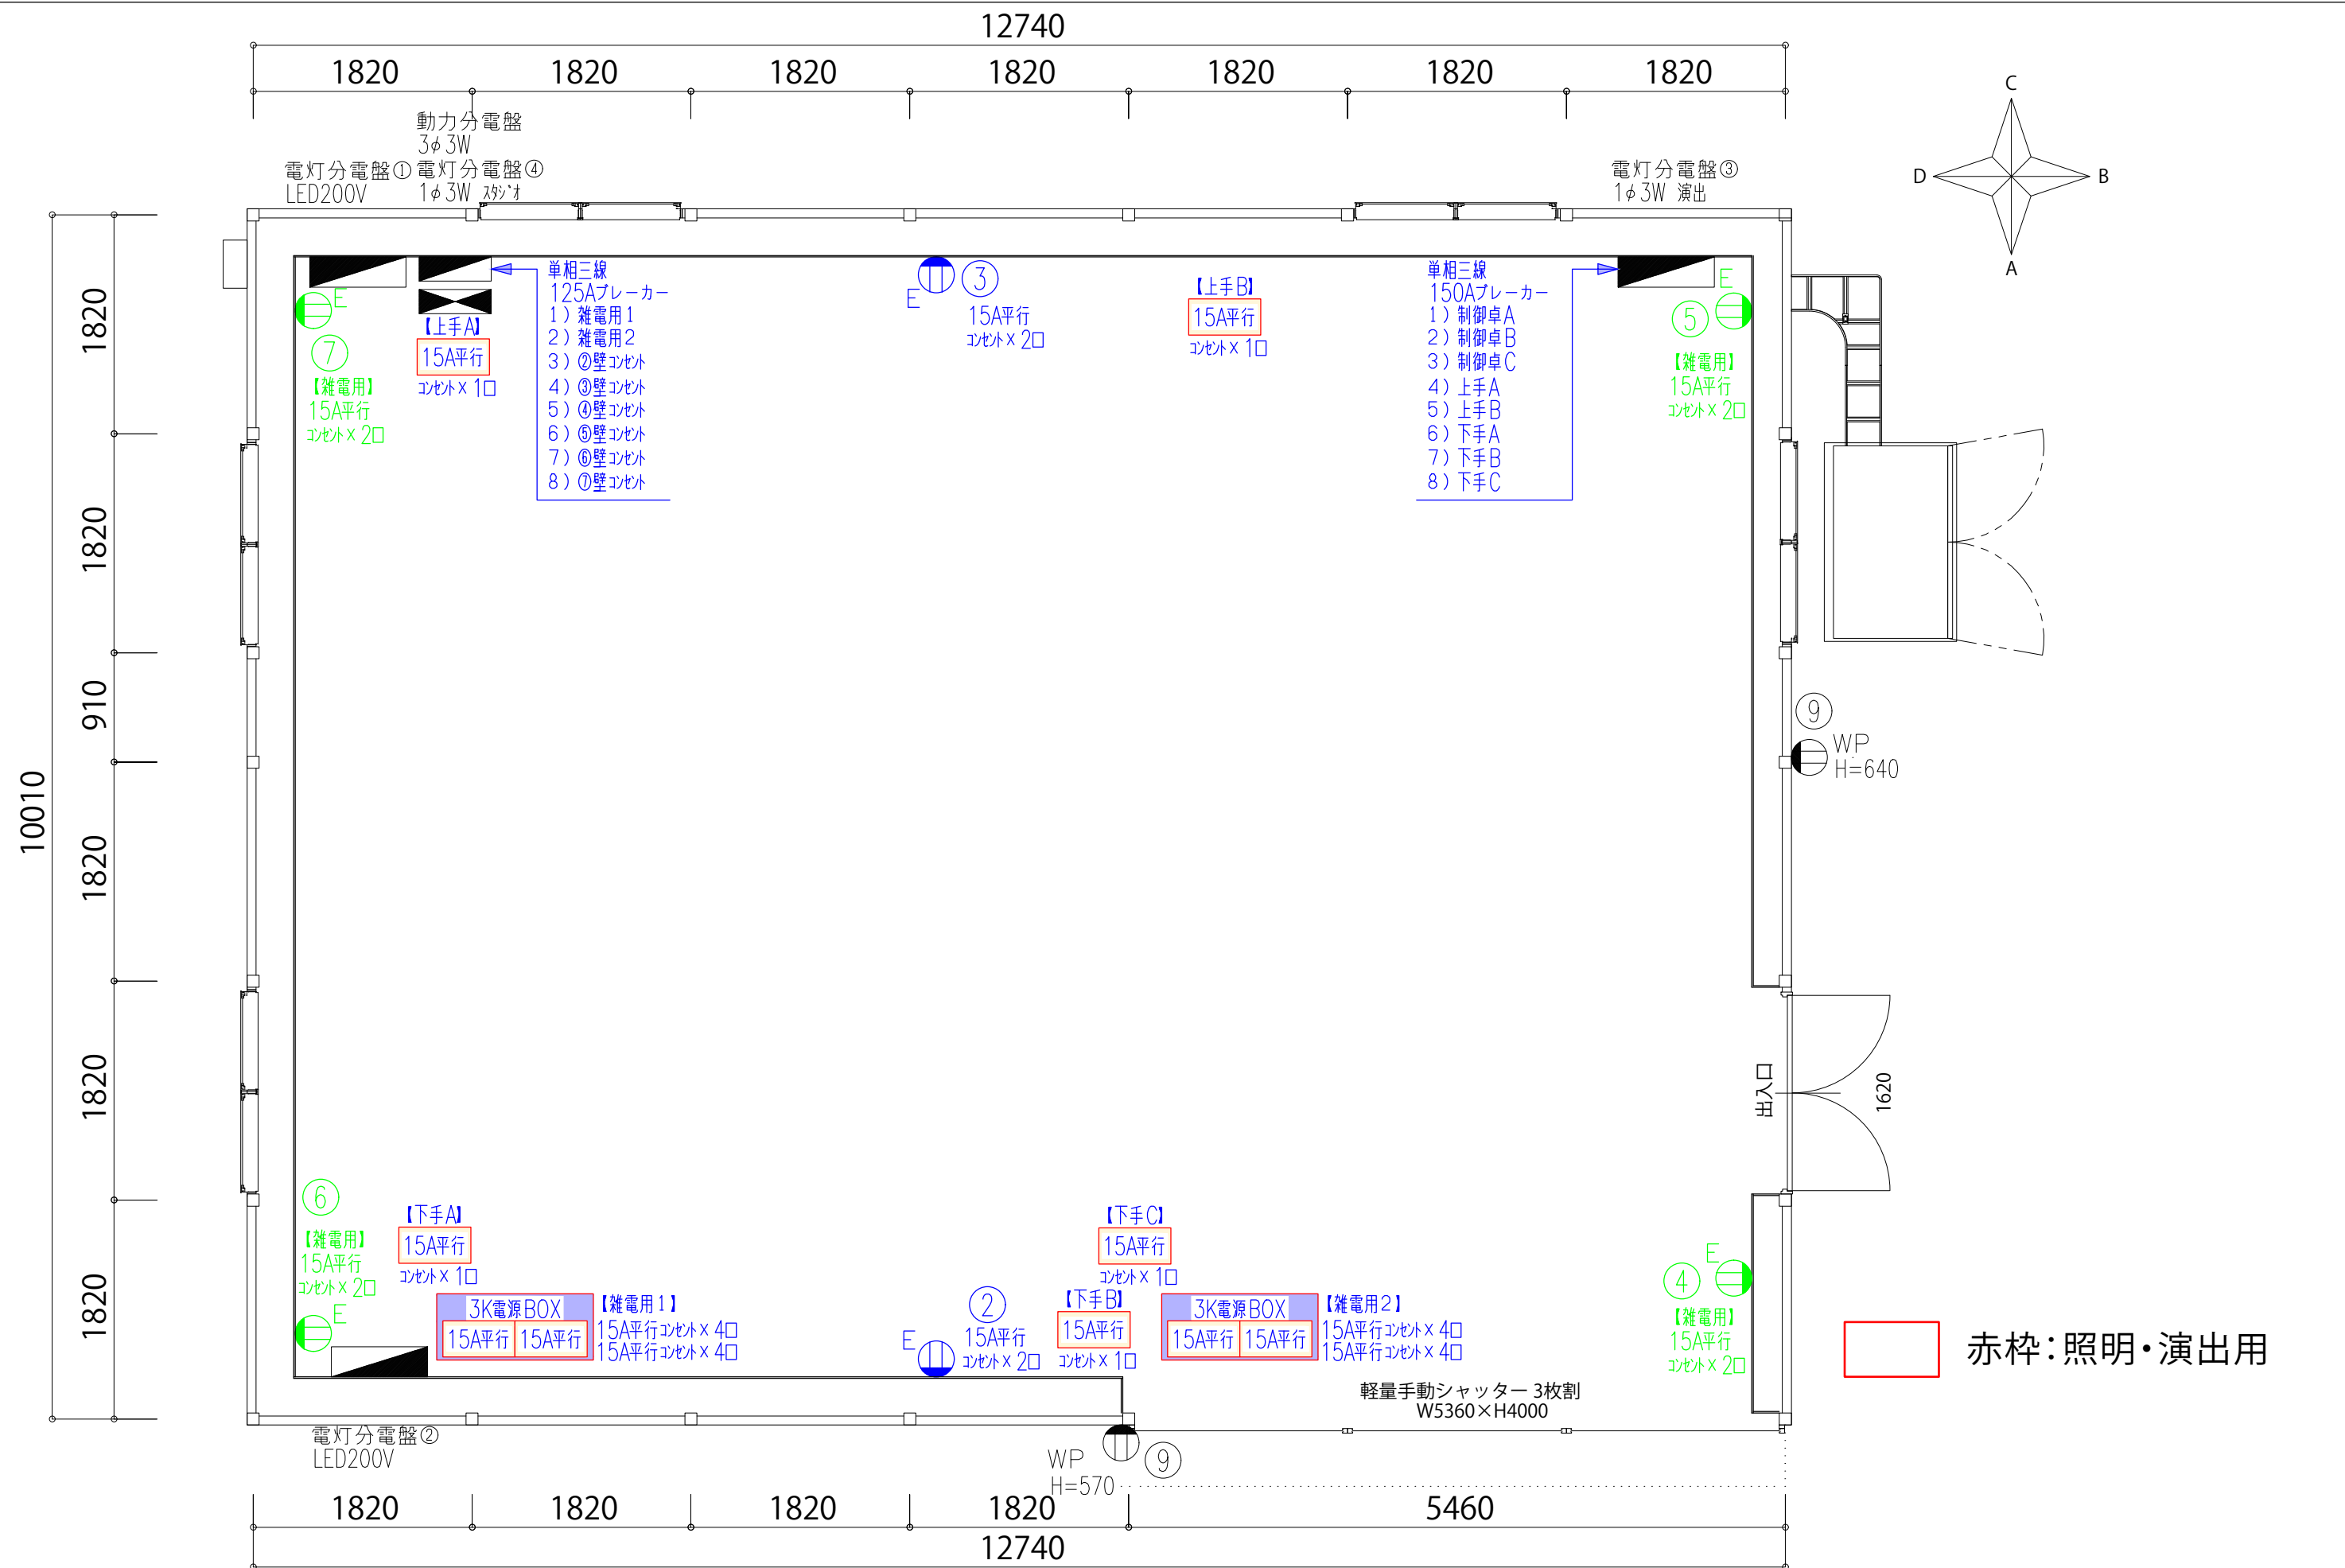

赤枠：照明・演出用